






Y1 通り立面図 S=1/150

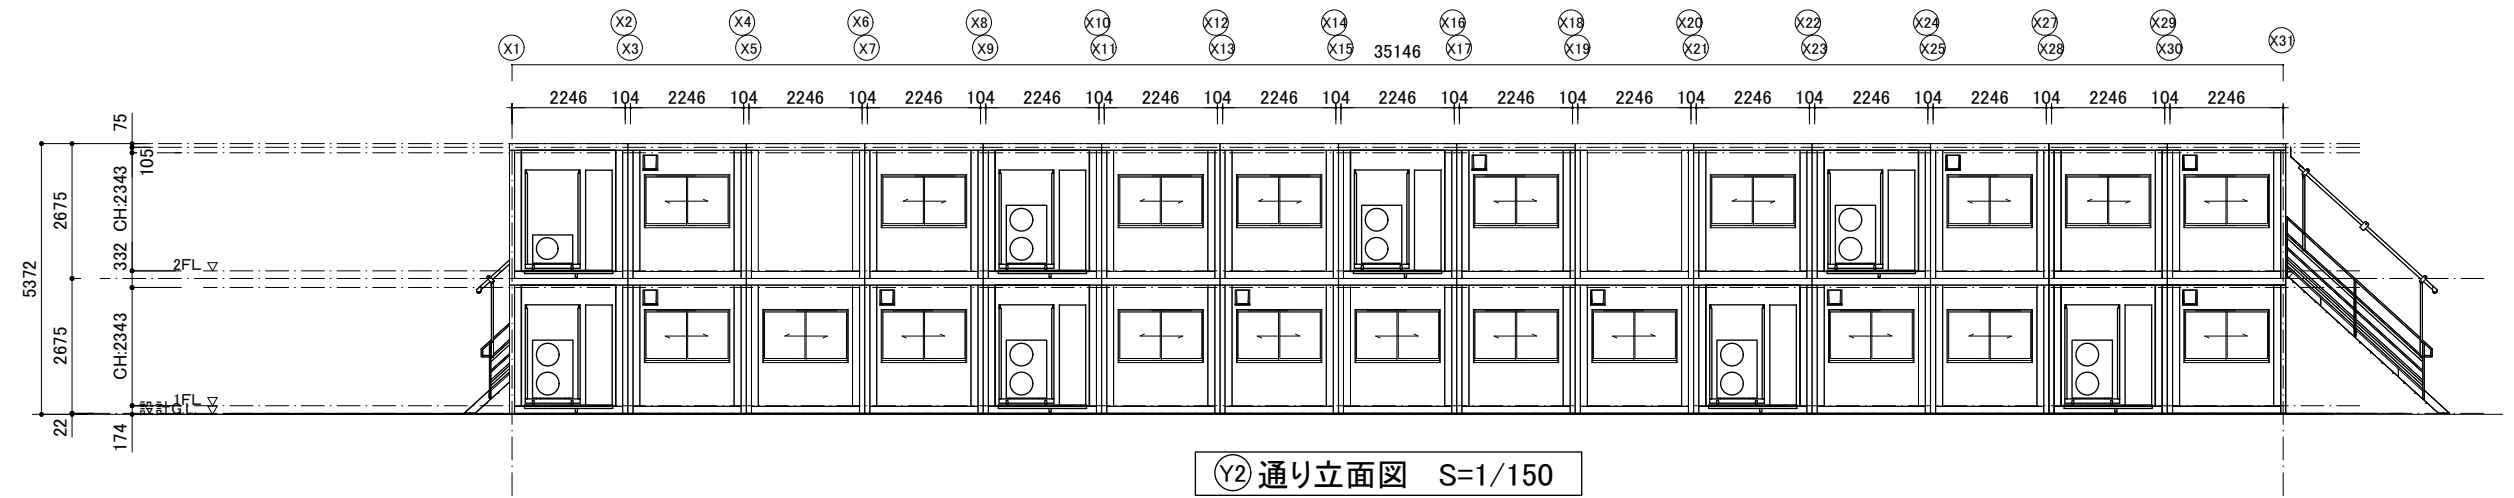

Y2 通り立面図 S=1/150

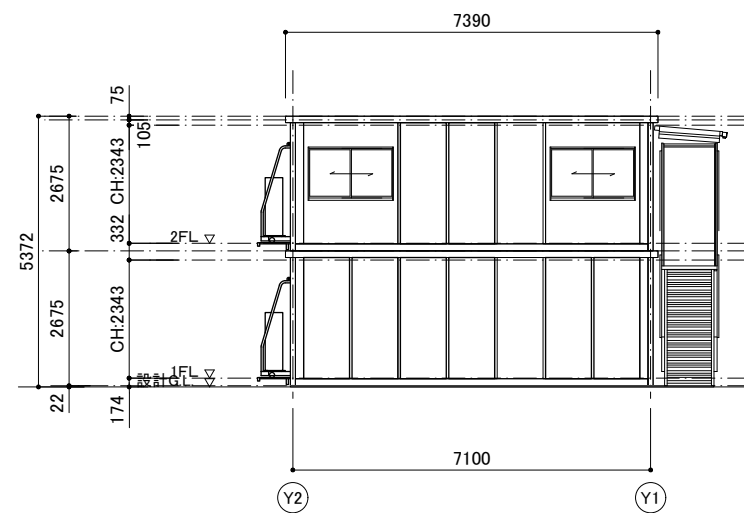

X1 通り立面図 S=1/150

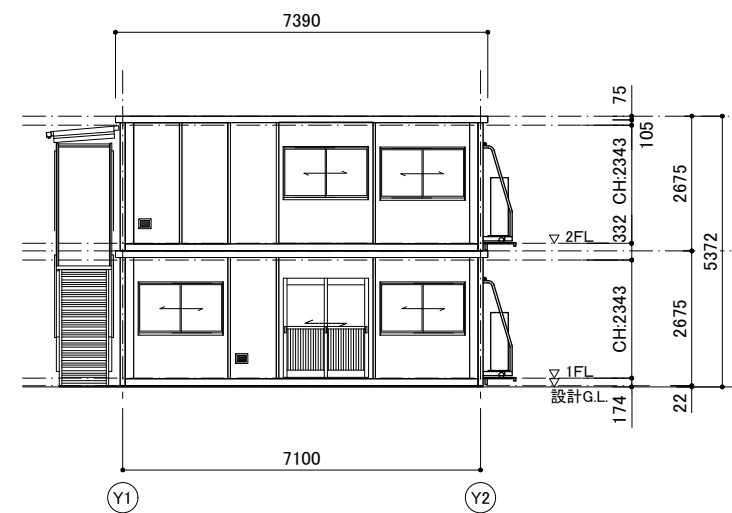

X31 通り立面図 S=1/150

【凡例】

Checked

Project

Title

Scale

No.

Drawn

Place

ユニットハウス 1階15棟・2F15棟 立面図

Date

仮-02

大平マリーナ競技会場

2025.02.20