



参考写真

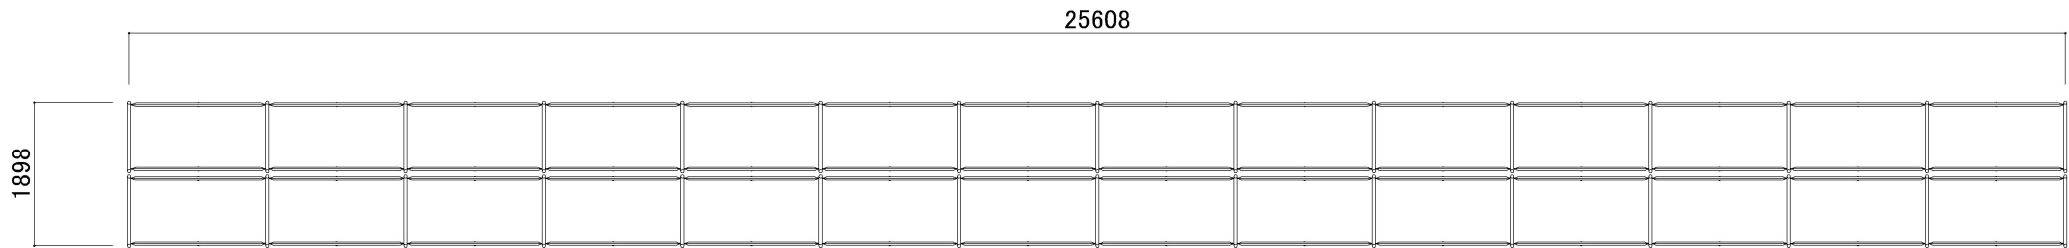

平面図 S=1/100

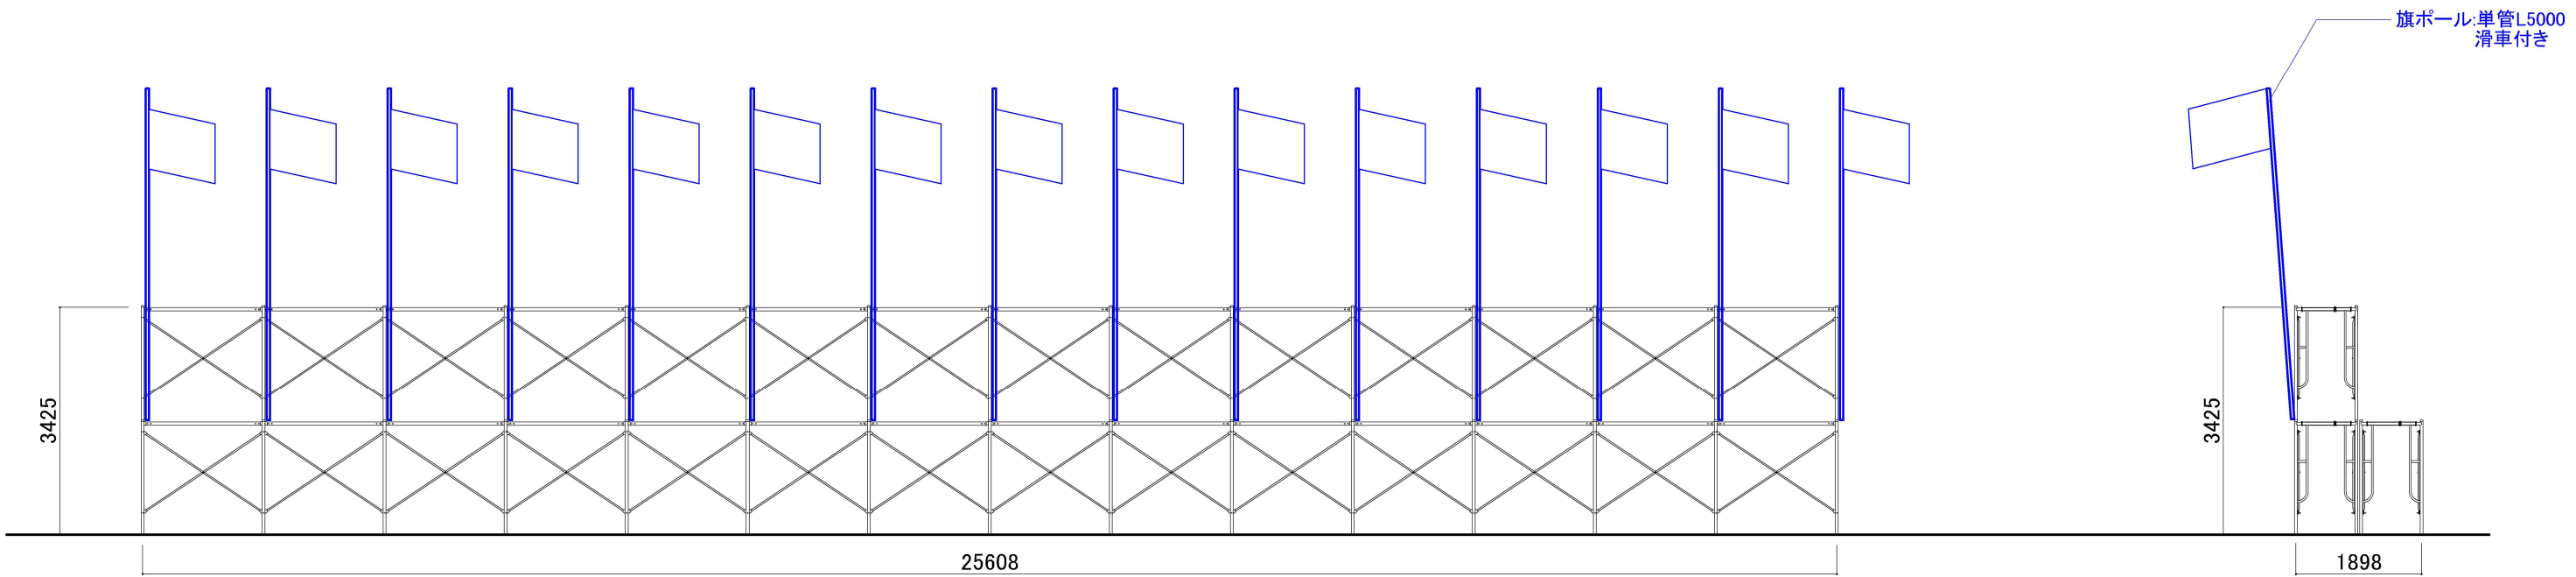

正面図 S=1/100

側面図 S=1/100

※一段目にはテントウエイトを設置し  
黒メッシュシートで目隠しをするものとする