


# 大畑地区都市計画道路変更・廃止総括図（むつ市決定）（原案）

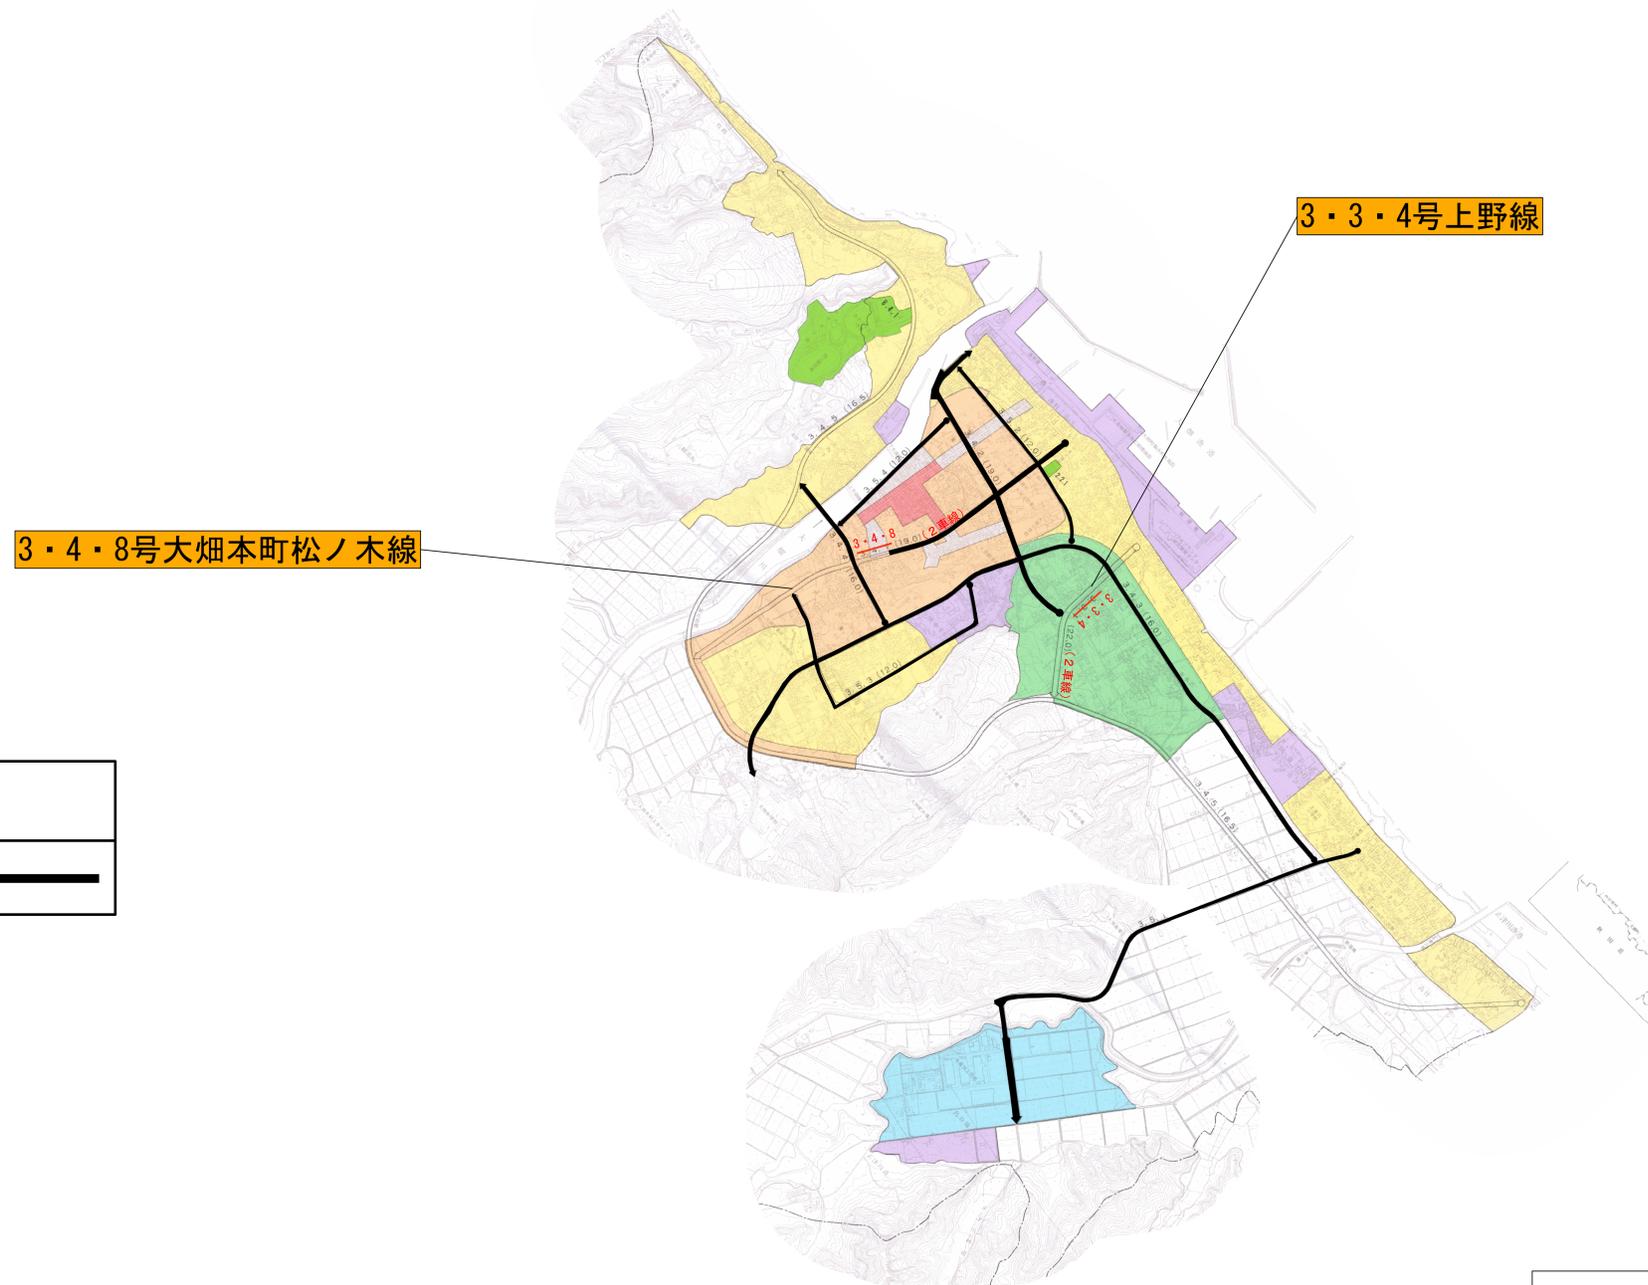

凡	例
廃止路線（区間）	

大畑地区都市計画道路変更・廃止総括図  
（むつ市決定）（原案）

N

0 250 500 1,000 1,500 メートル

1:10,000